



*budynek wielorodzinny przy ul. Smętnej w Krakowie
mieszkanie nr 11, 3-pokojowe, powierzchnia 48,5m²*

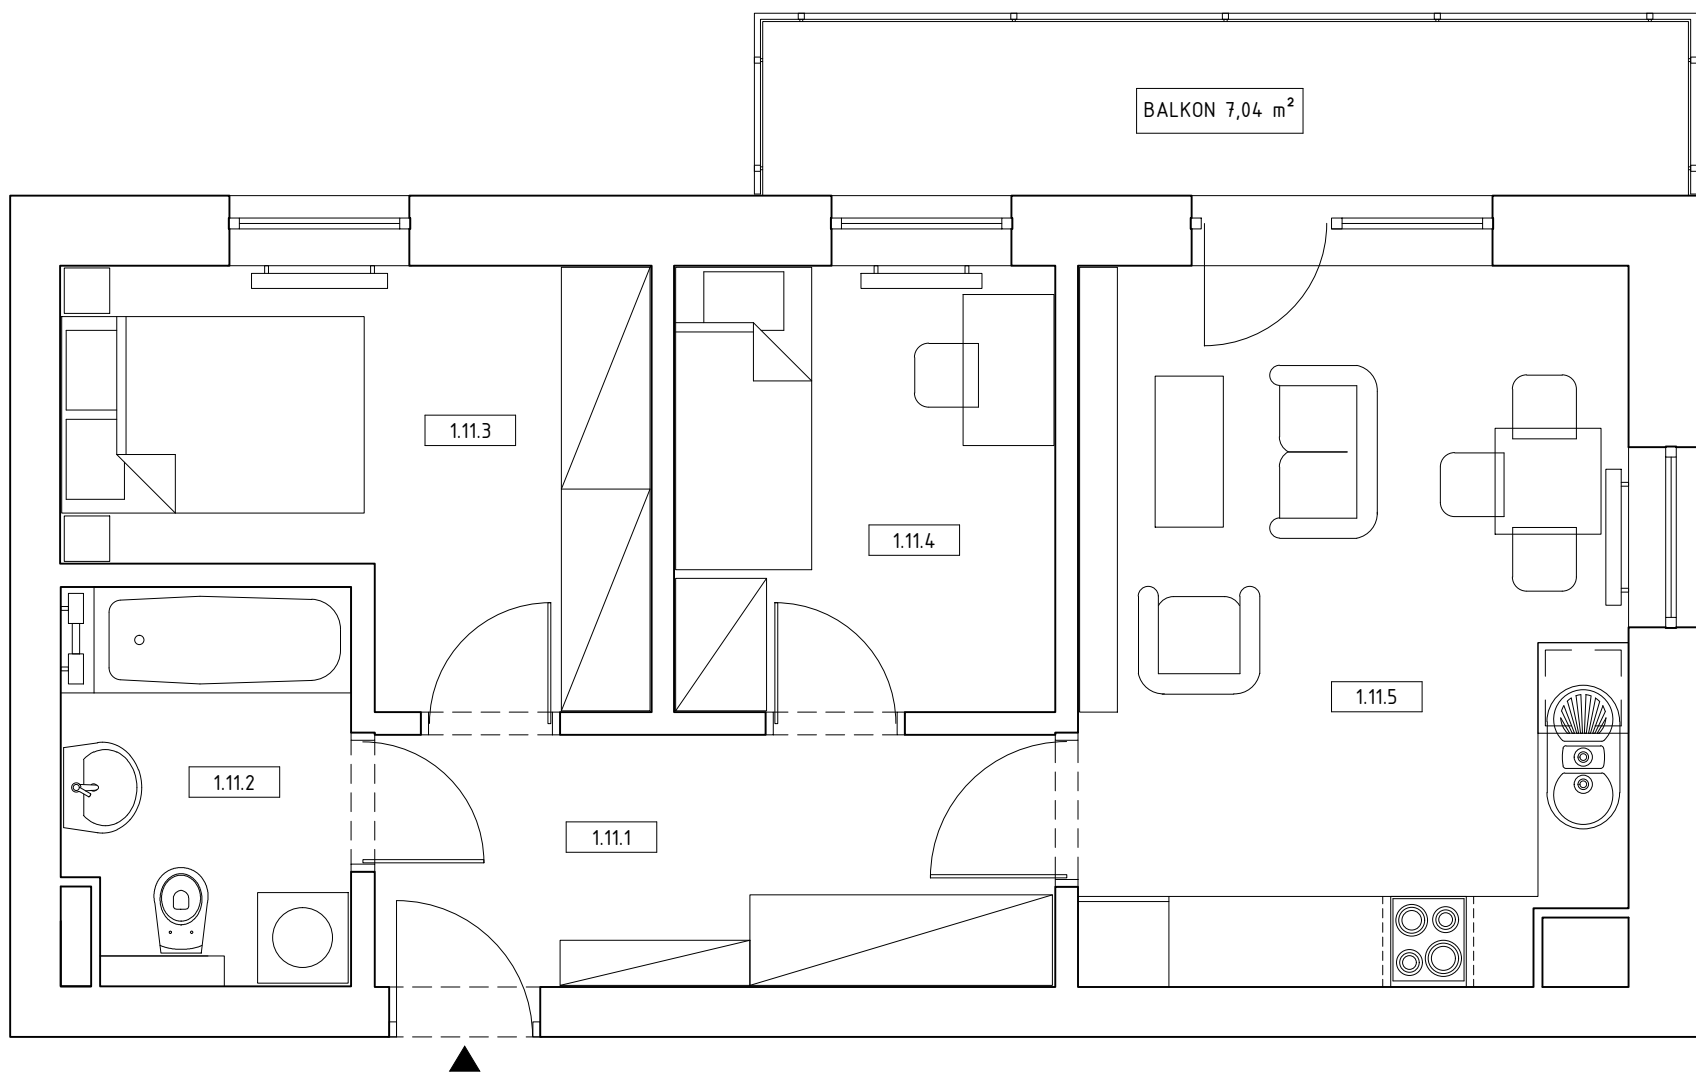

I PIĘTRO

pomieszczenie	nr	pow. w m ²
przedpokój	1.11.1	7,85
łazienka	1.11.2	5,24
pokój	1.11.3	9,94
pokój	1.11.4	7,71
pokój dzienny z aneksem kuchennym	1.11.5	17,76
powierzchnia łącznie		48,5
balkon		7,04

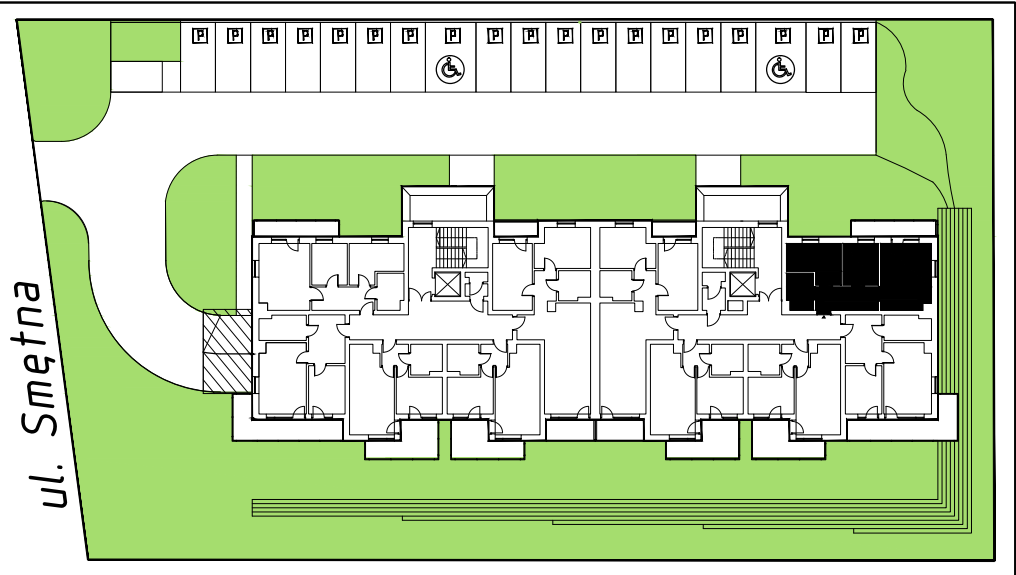

Uwaga: Przedstawiona aranżacja lokalu ma jedynie charakter poglądowy i informacyjny, nie stanowi oferty w rozumieniu Kodeksu Cywilnego