



budynek wielorodzinny przy ul. Smetnej w Krakowie
mieszkanie nr 12, 2-pokojowe, powierzchnia 42,65m²

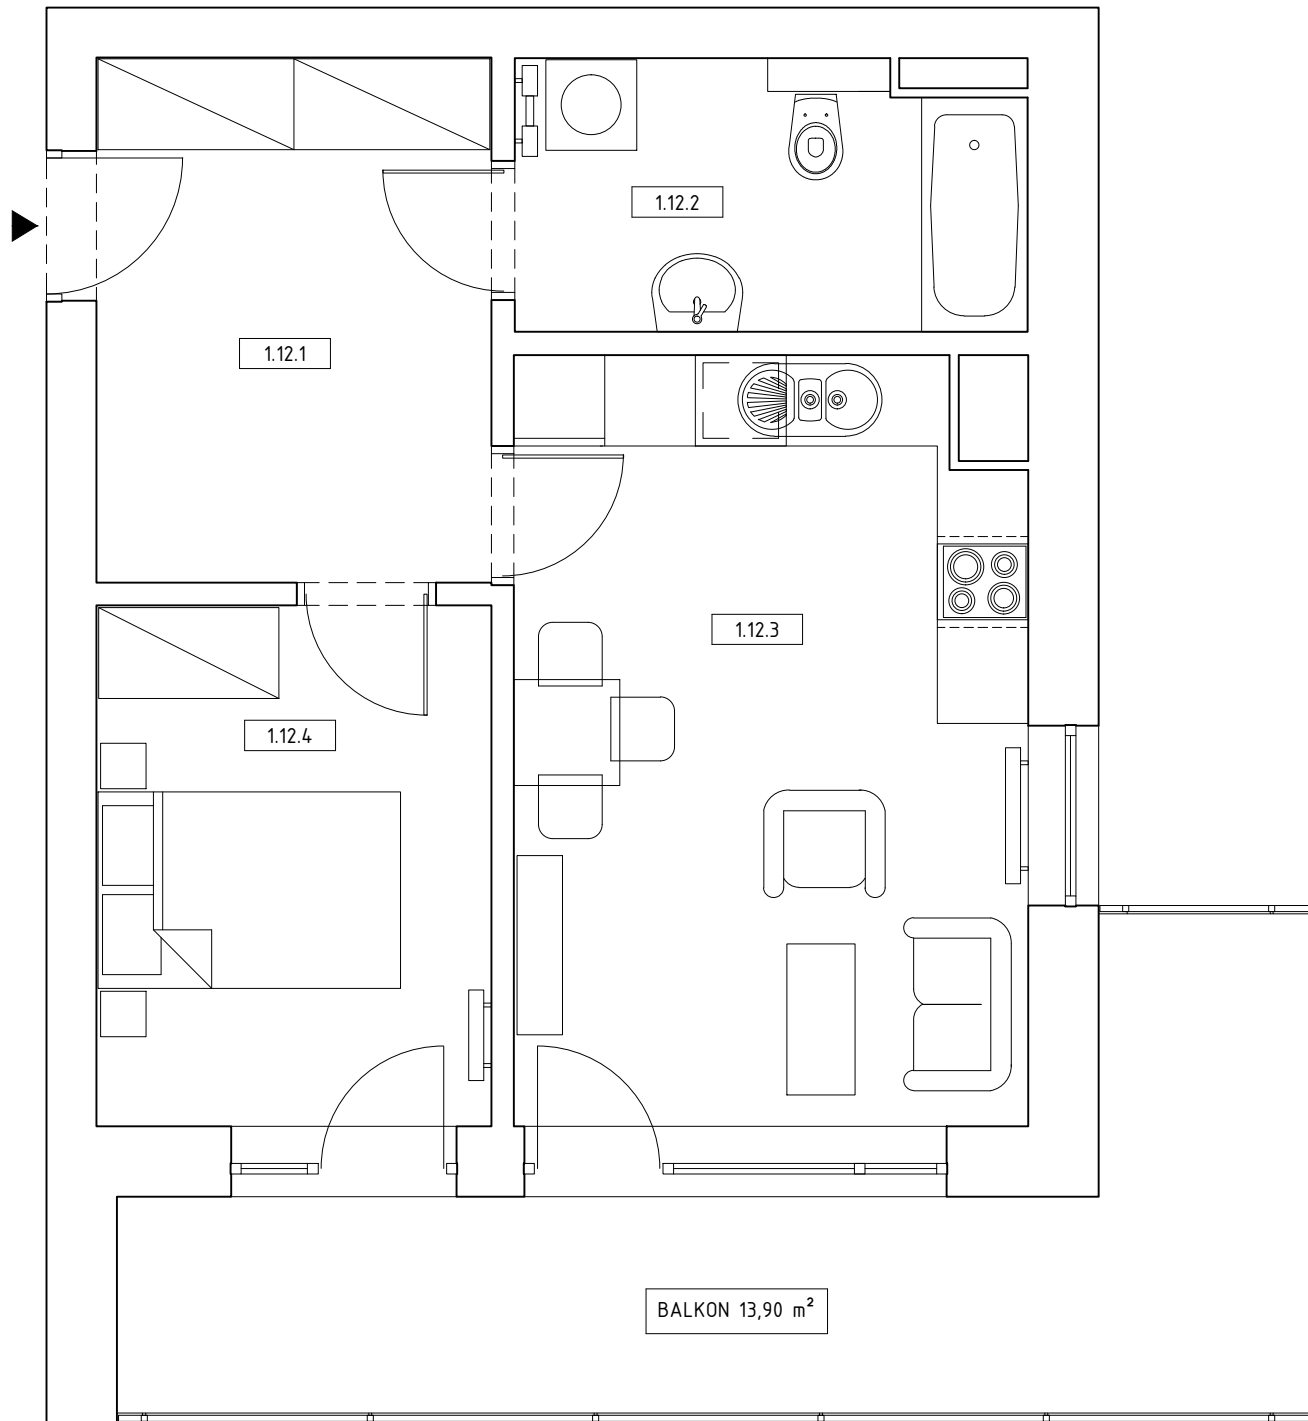

I PIĘTRO

pomieszczenie	nr	pow. w m ²
przedpokój	1.12.1	9,32
łazienka	1.12.2	6,32
pokój dzienny z aneksem kuchennym	1.12.3	17,51
pokój	1.12.4	9,5
powierzchnia łącznie		42,65
balkon		13,90

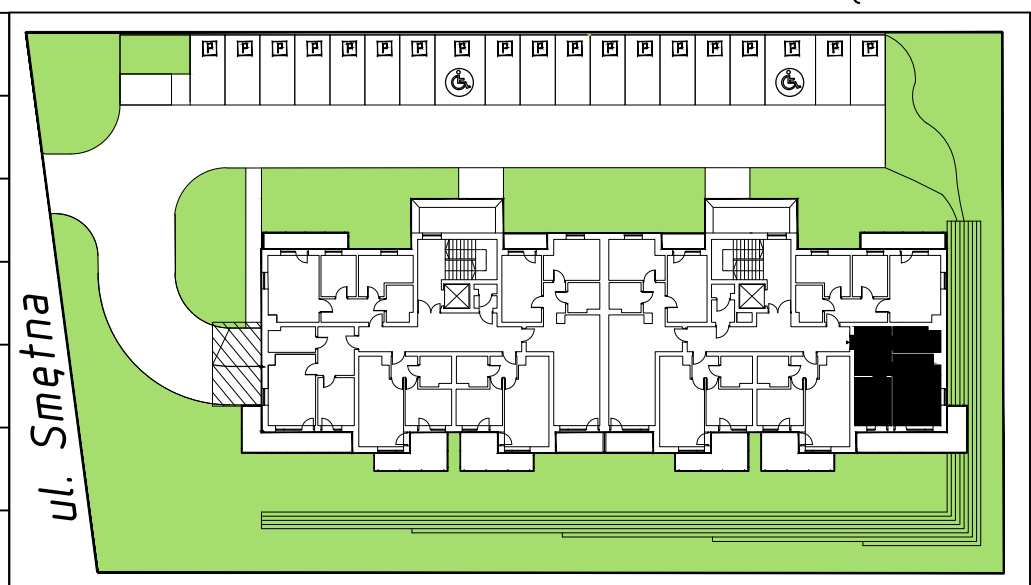

Uwaga: Przedstawiona aranżacja lokalu ma jedynie charakter poglądowy i informacyjny, nie stanowi oferty w rozumieniu Kodeksu Cywilnego