



*budynek wielorodzinny przy ul. Smetnej w Krakowie
mieszkanie nr 16, 3-pokojowe, powierzchnia 70,07m²*

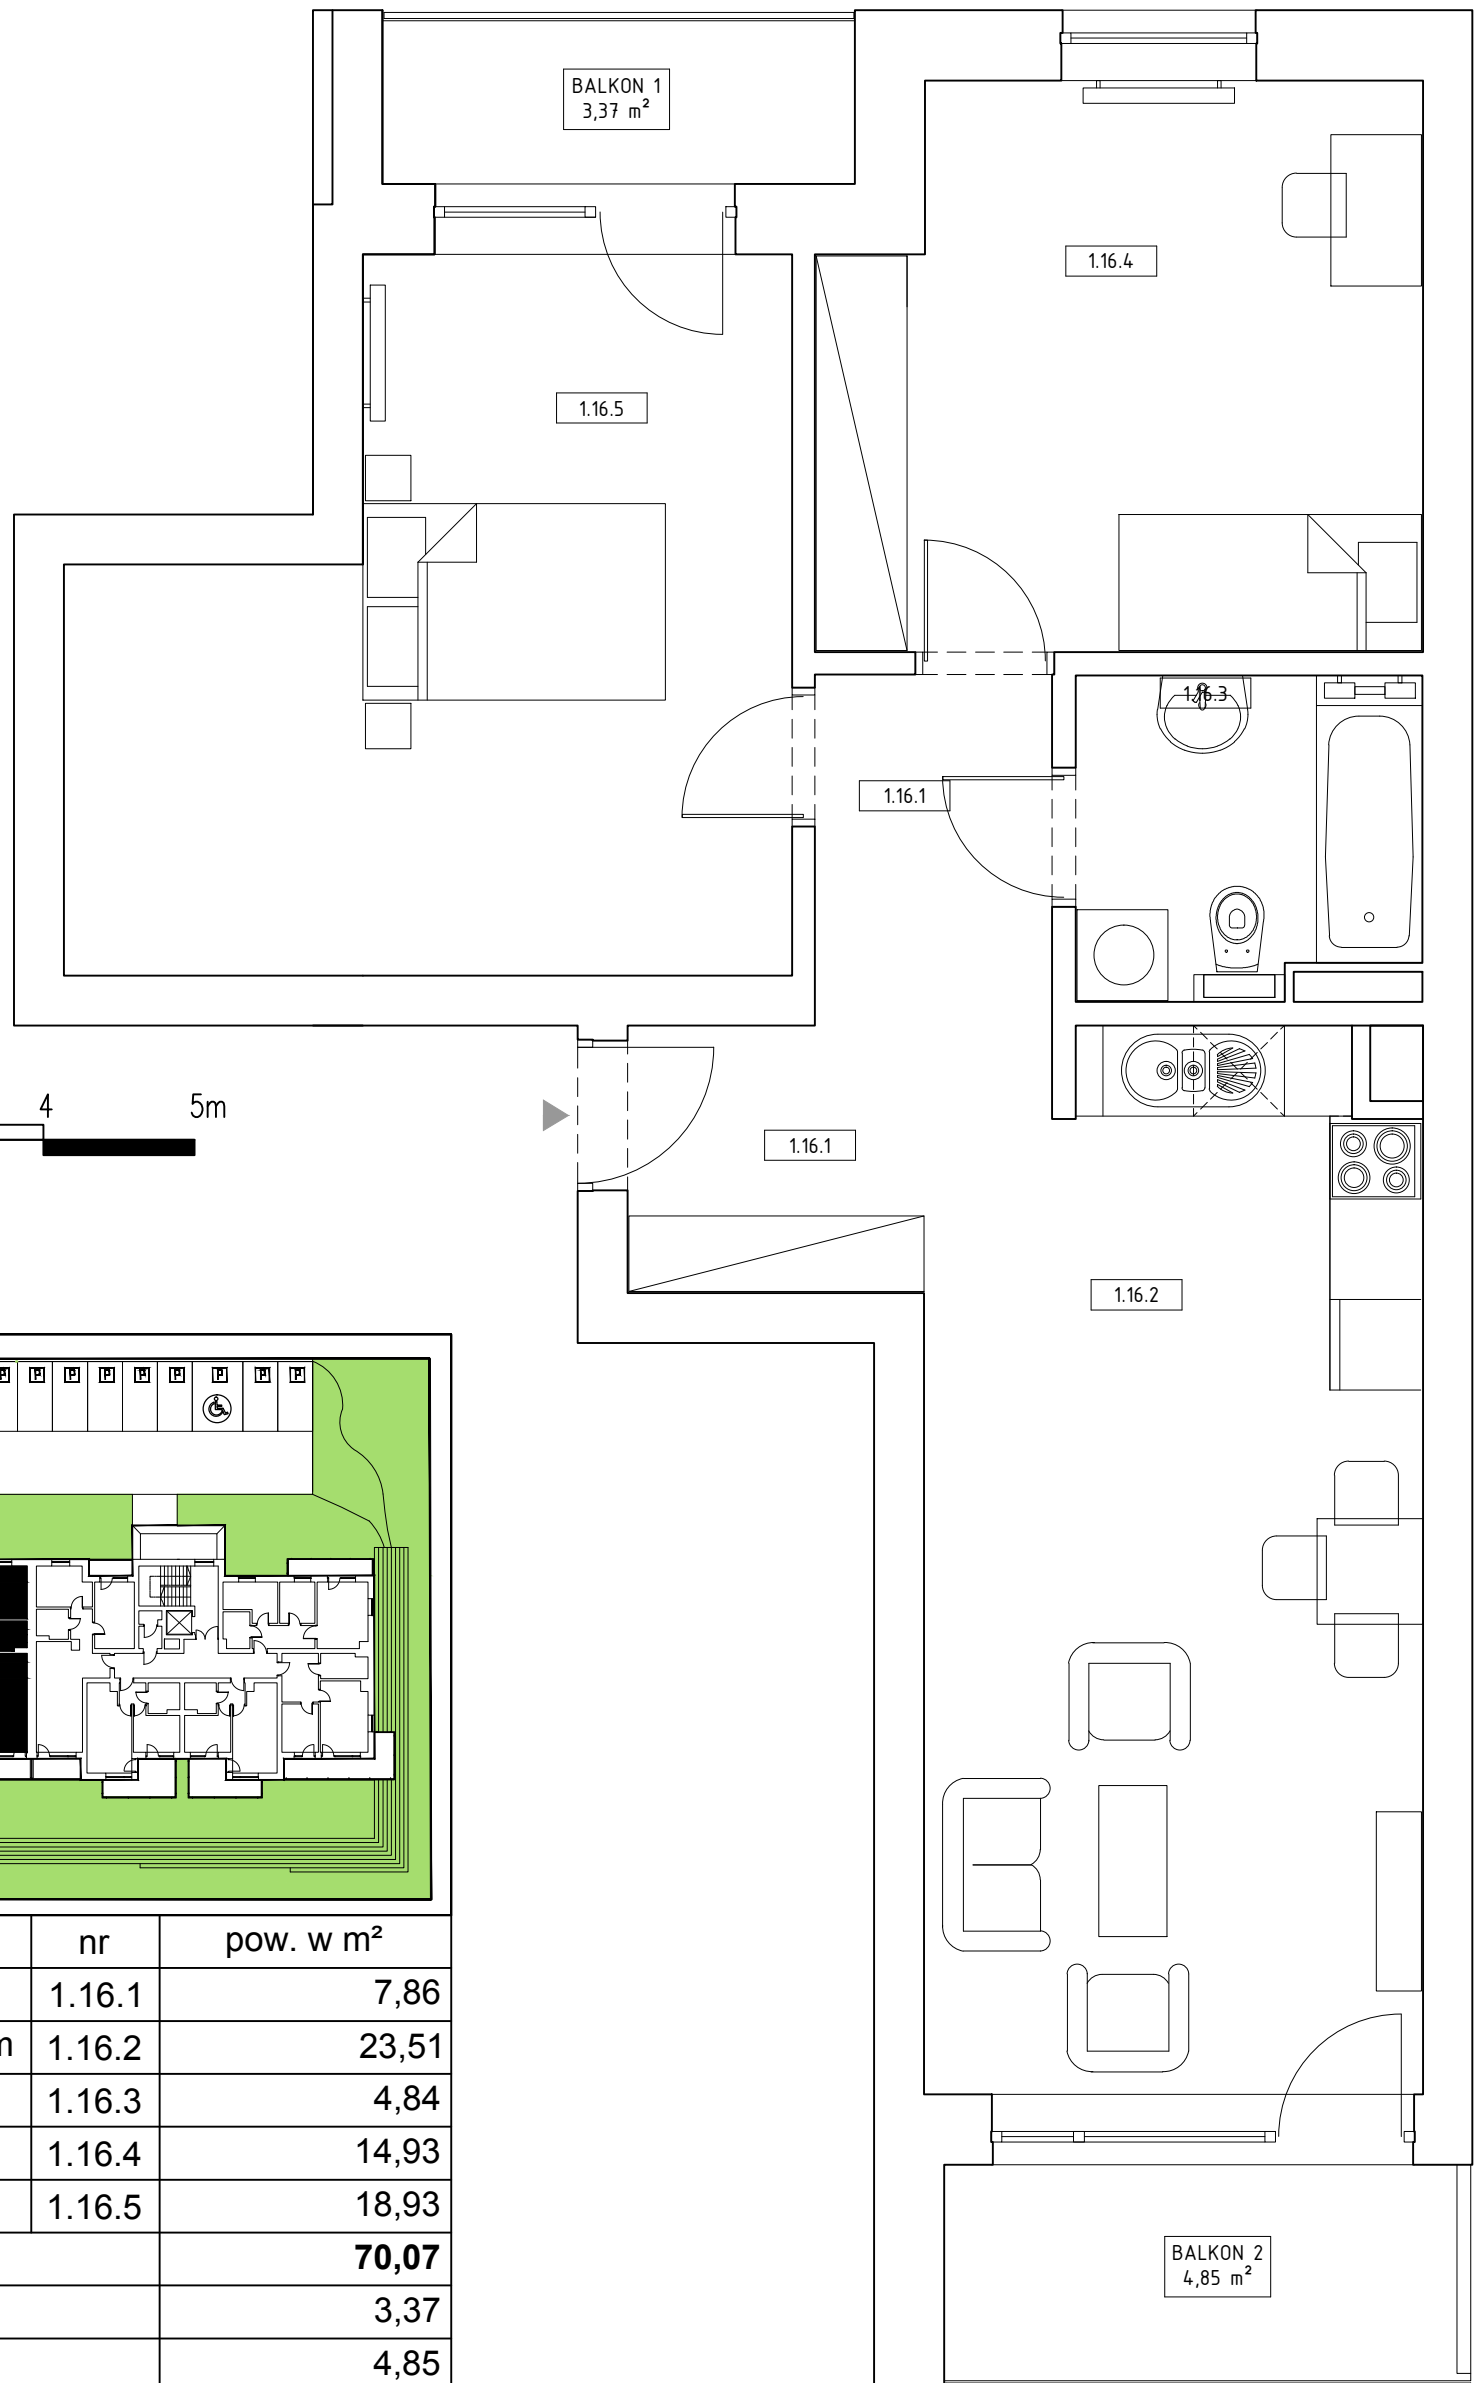

I PIĘTRO

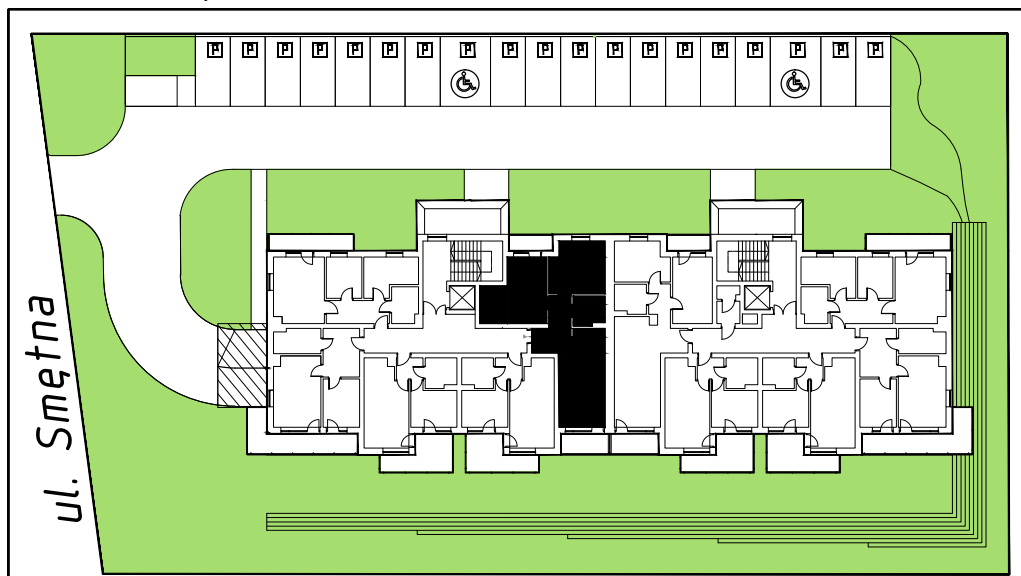

pomieszczenie	nr	pow. w m ²
przedpokój	1.16.1	7,86
pokój dzienny z aneksem kuchennym	1.16.2	23,51
łazienka	1.16.3	4,84
pokój	1.16.4	14,93
pokój z garderobą	1.16.5	18,93
powierzchnia łącznie		70,07
balkon 1		3,37
balkon 2		4,85

Uwaga: Przedstawiona aranżacja lokalu ma jedynie charakter poglądowy i informacyjny, nie stanowi oferty w rozumieniu Kodeksu Cywilnego