



*budynek wielorodzinny przy ul. Smętnej w Krakowie
mieszkanie nr 19, 2-pokojowe, powierzchnia 42,65m²*

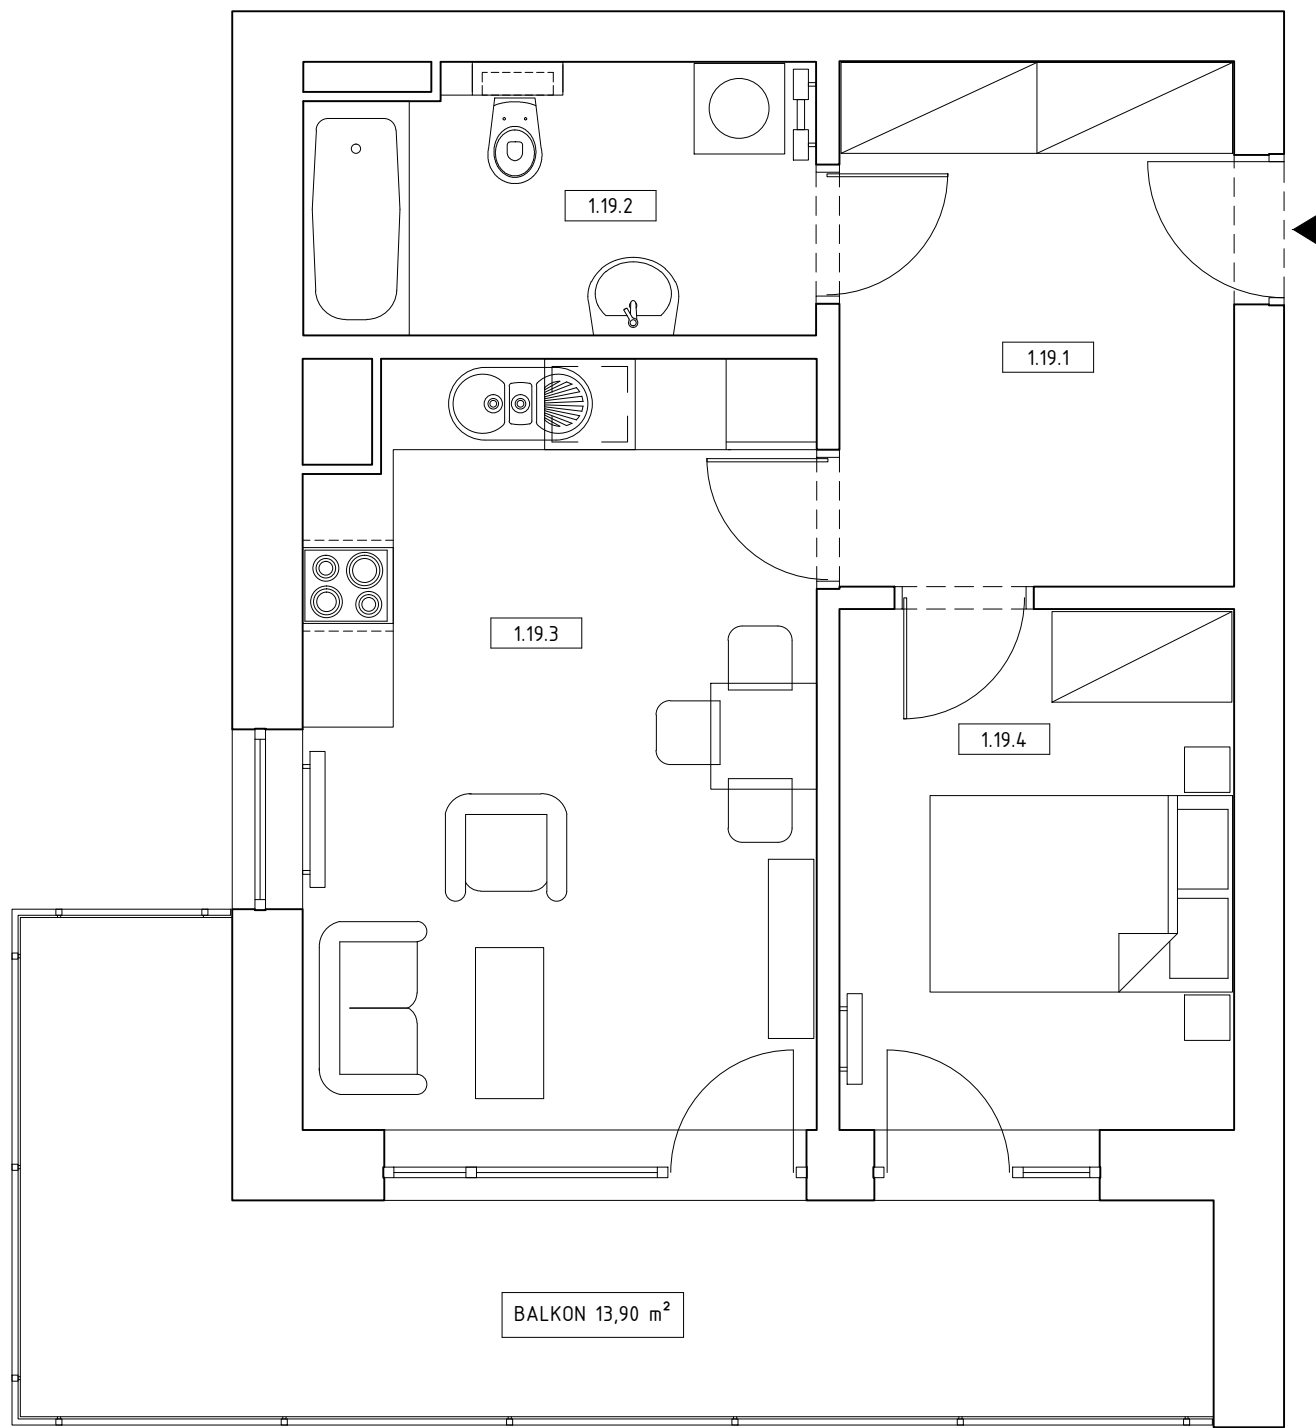

I PIĘTRO

pomieszczenie	nr	pow. w m ²
przedpokój	1.19.1	9,32
łazienka	1.19.2	6,32
pokój dzienny z aneksem kuchennym	1.19.3	17,51
pokój	1.19.4	9,5
powierzchnia łącznie		42,65
balkon		13,90

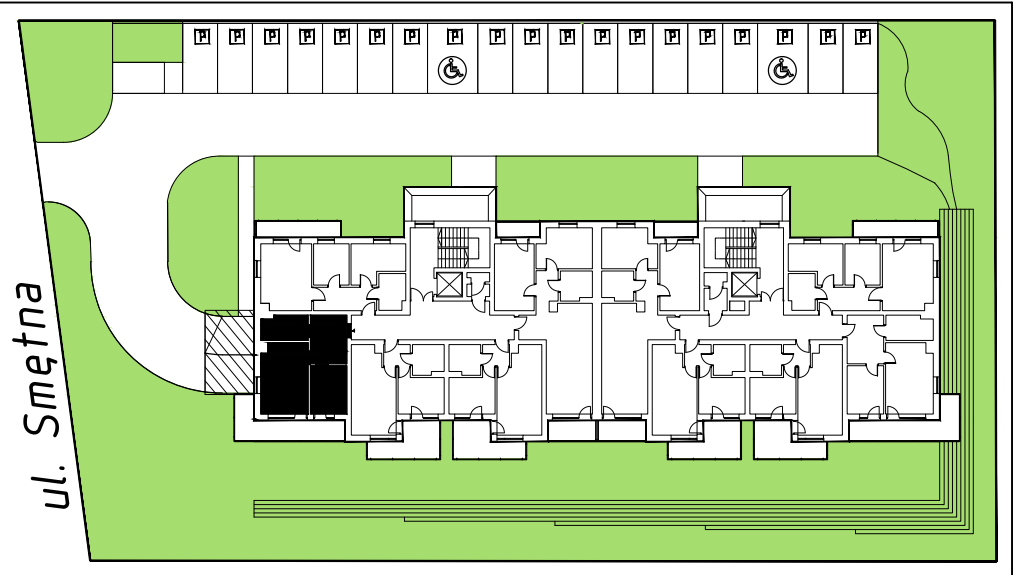

Uwaga: Przedstawiona aranżacja lokalu ma jedynie charakter poglądowy i informacyjny, nie stanowi oferty w rozumieniu Kodeksu Cywilnego