



*budynek wielorodzinny przy ul. Smętnej w Krakowie  
mieszkanie nr 4, 2-pokojowe, powierzchnia 37,35m<sup>2</sup>*

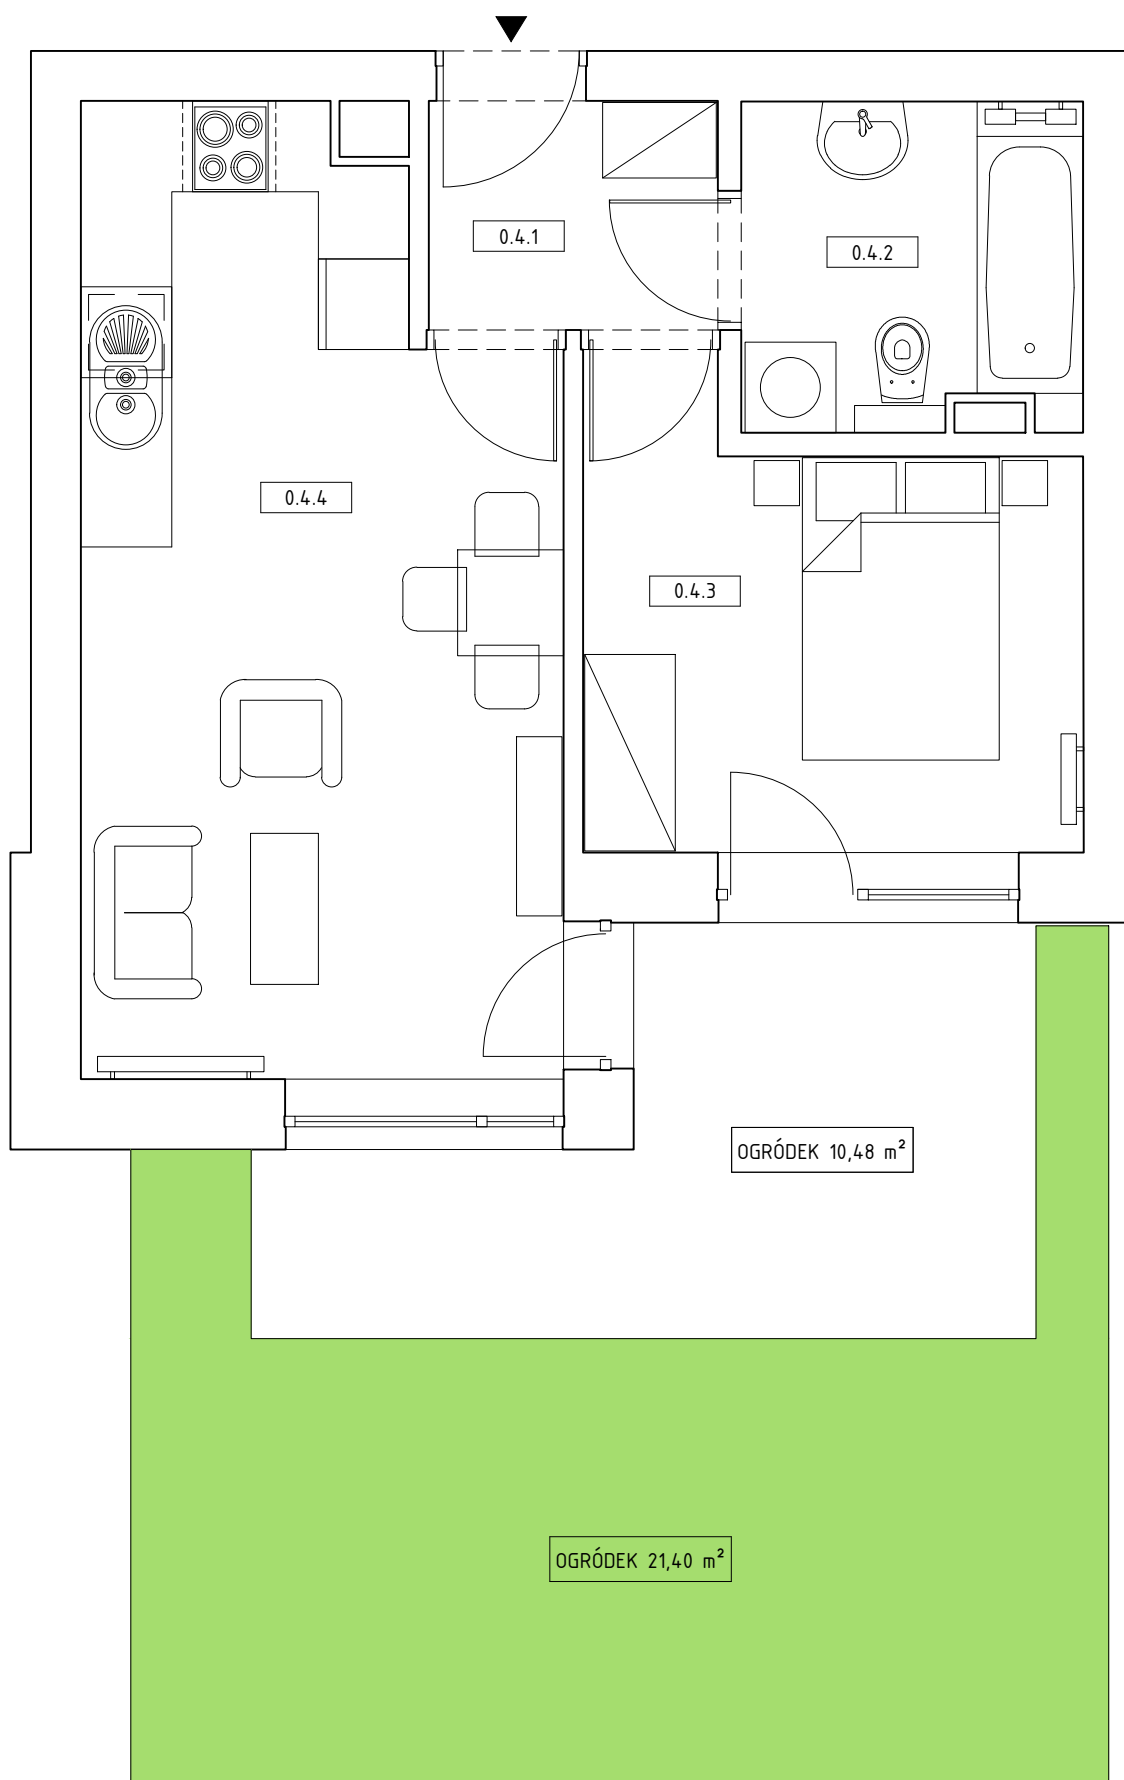

PARTER

pomieszczenie	nr	pow. w m <sup>2</sup>
przedpokój	0.4.1	3,26
łazienka	0.4.2	5
pokój	0.4.3	9,72
pokój dzienny z aneksem kuchennym	0.4.4	19,27
<b>powierzchnia łącznie</b>		<b>37,35</b>
+ ogródek, część utwardzona		10,48
+ ogródek, część zielona		21,40

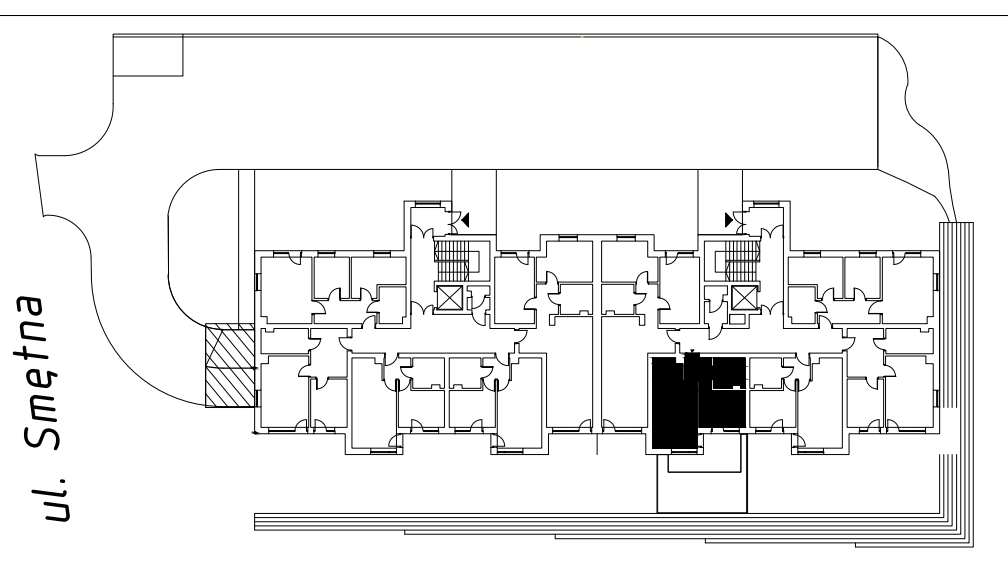

Uwaga: Przedstawiona aranżacja lokalu ma jedynie charakter poglądowy i informacyjny, nie stanowi oferty w rozumieniu Kodeksu Cywilnego