



*budynek wielorodzinny przy ul. Smętnej w Krakowie
mieszkanie nr 8, 2-pokojowe, powierzchnia 37,24m²*

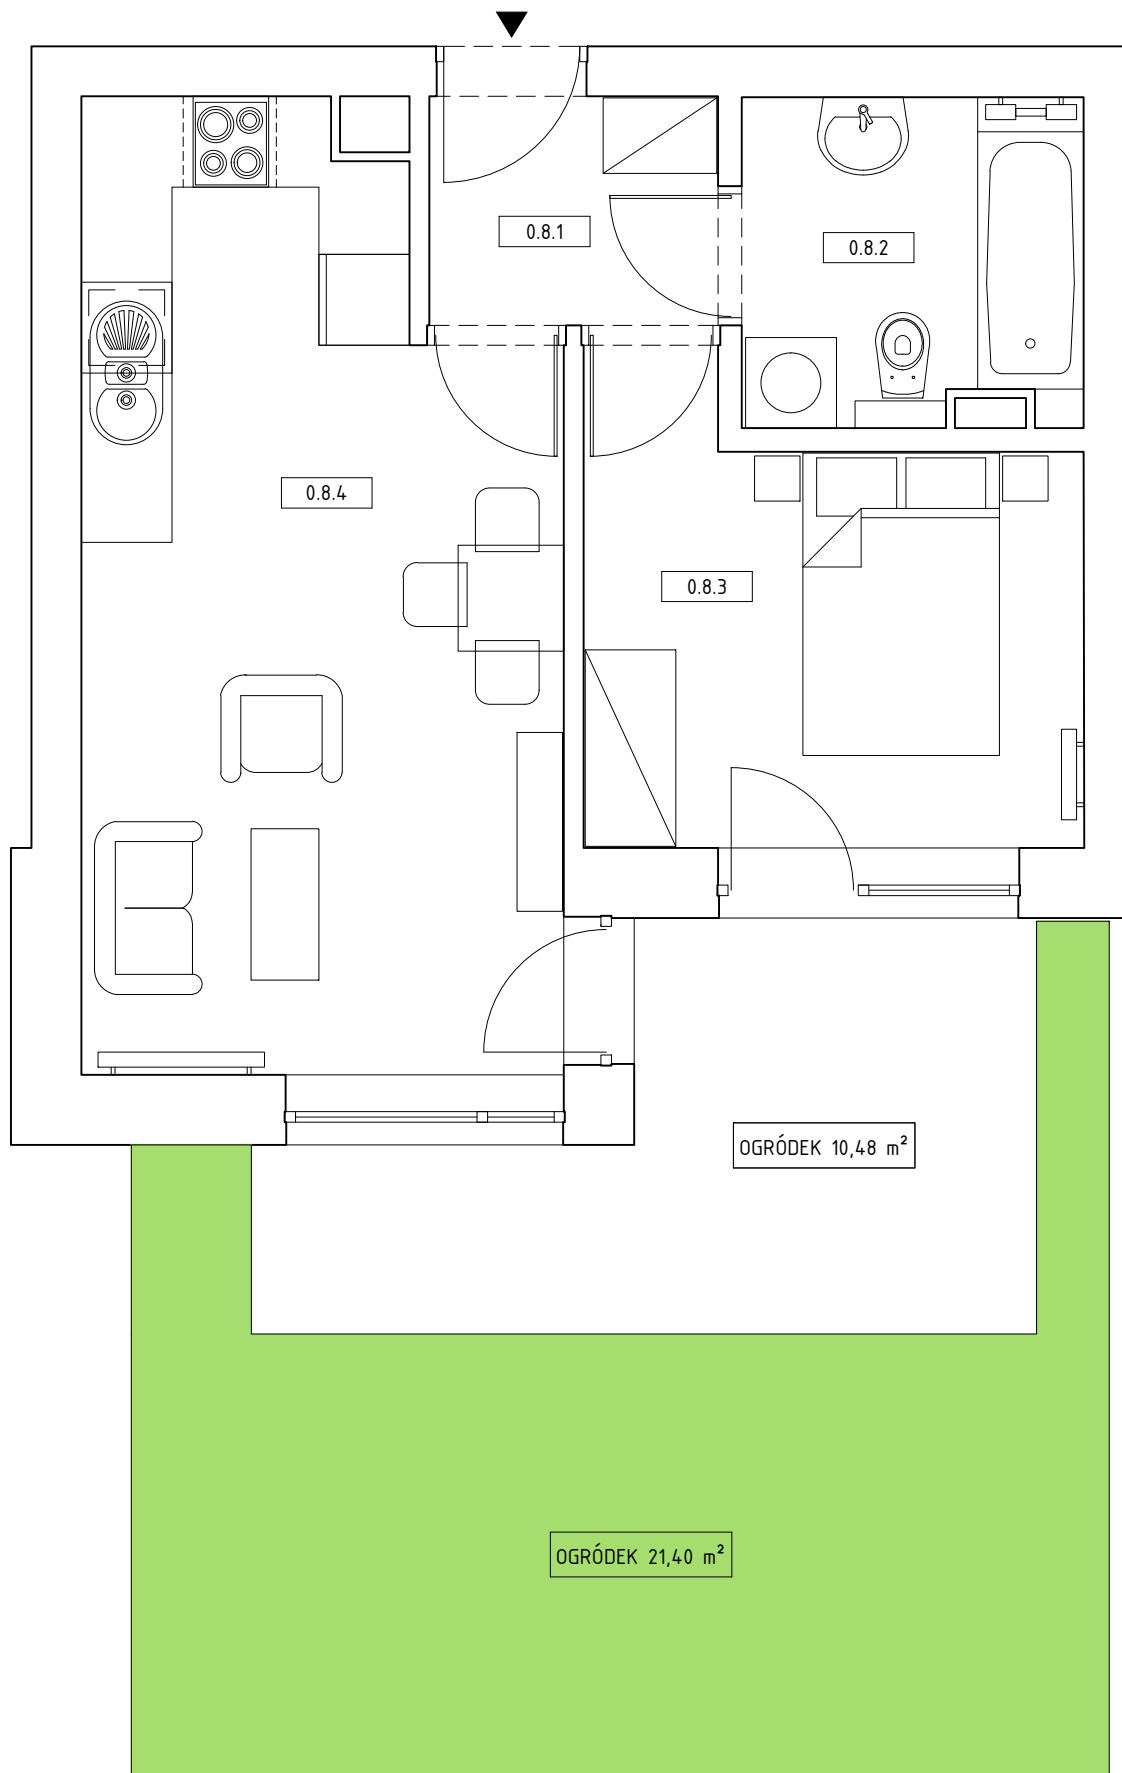

PARTER

pomieszczenie	nr	pow. w m ²
przedpokój	0.8.1	3,25
łazienka	0.8.2	5
pokój	0.8.3	9,72
pokój dzienny z aneksem kuchennym	0.8.4	19,37
powierzchnia łącznie		37,24
+ ogródek, część utwardzona		10,48
+ ogródek, część zielona		21,40

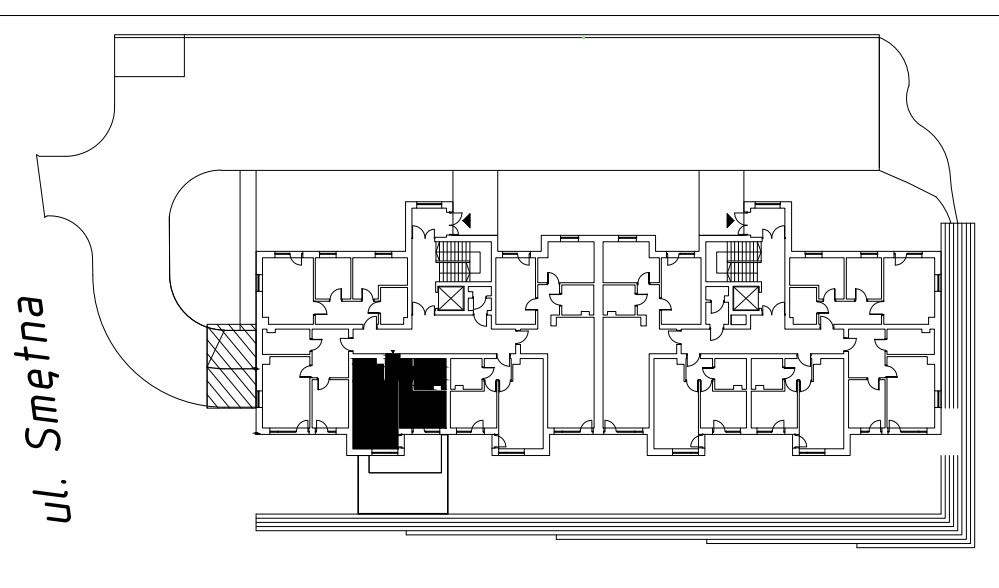

Uwaga: Przedstawiona aranżacja lokalu ma jedynie charakter poglądowy i informacyjny, nie stanowi oferty w rozumieniu Kodeksu Cywilnego